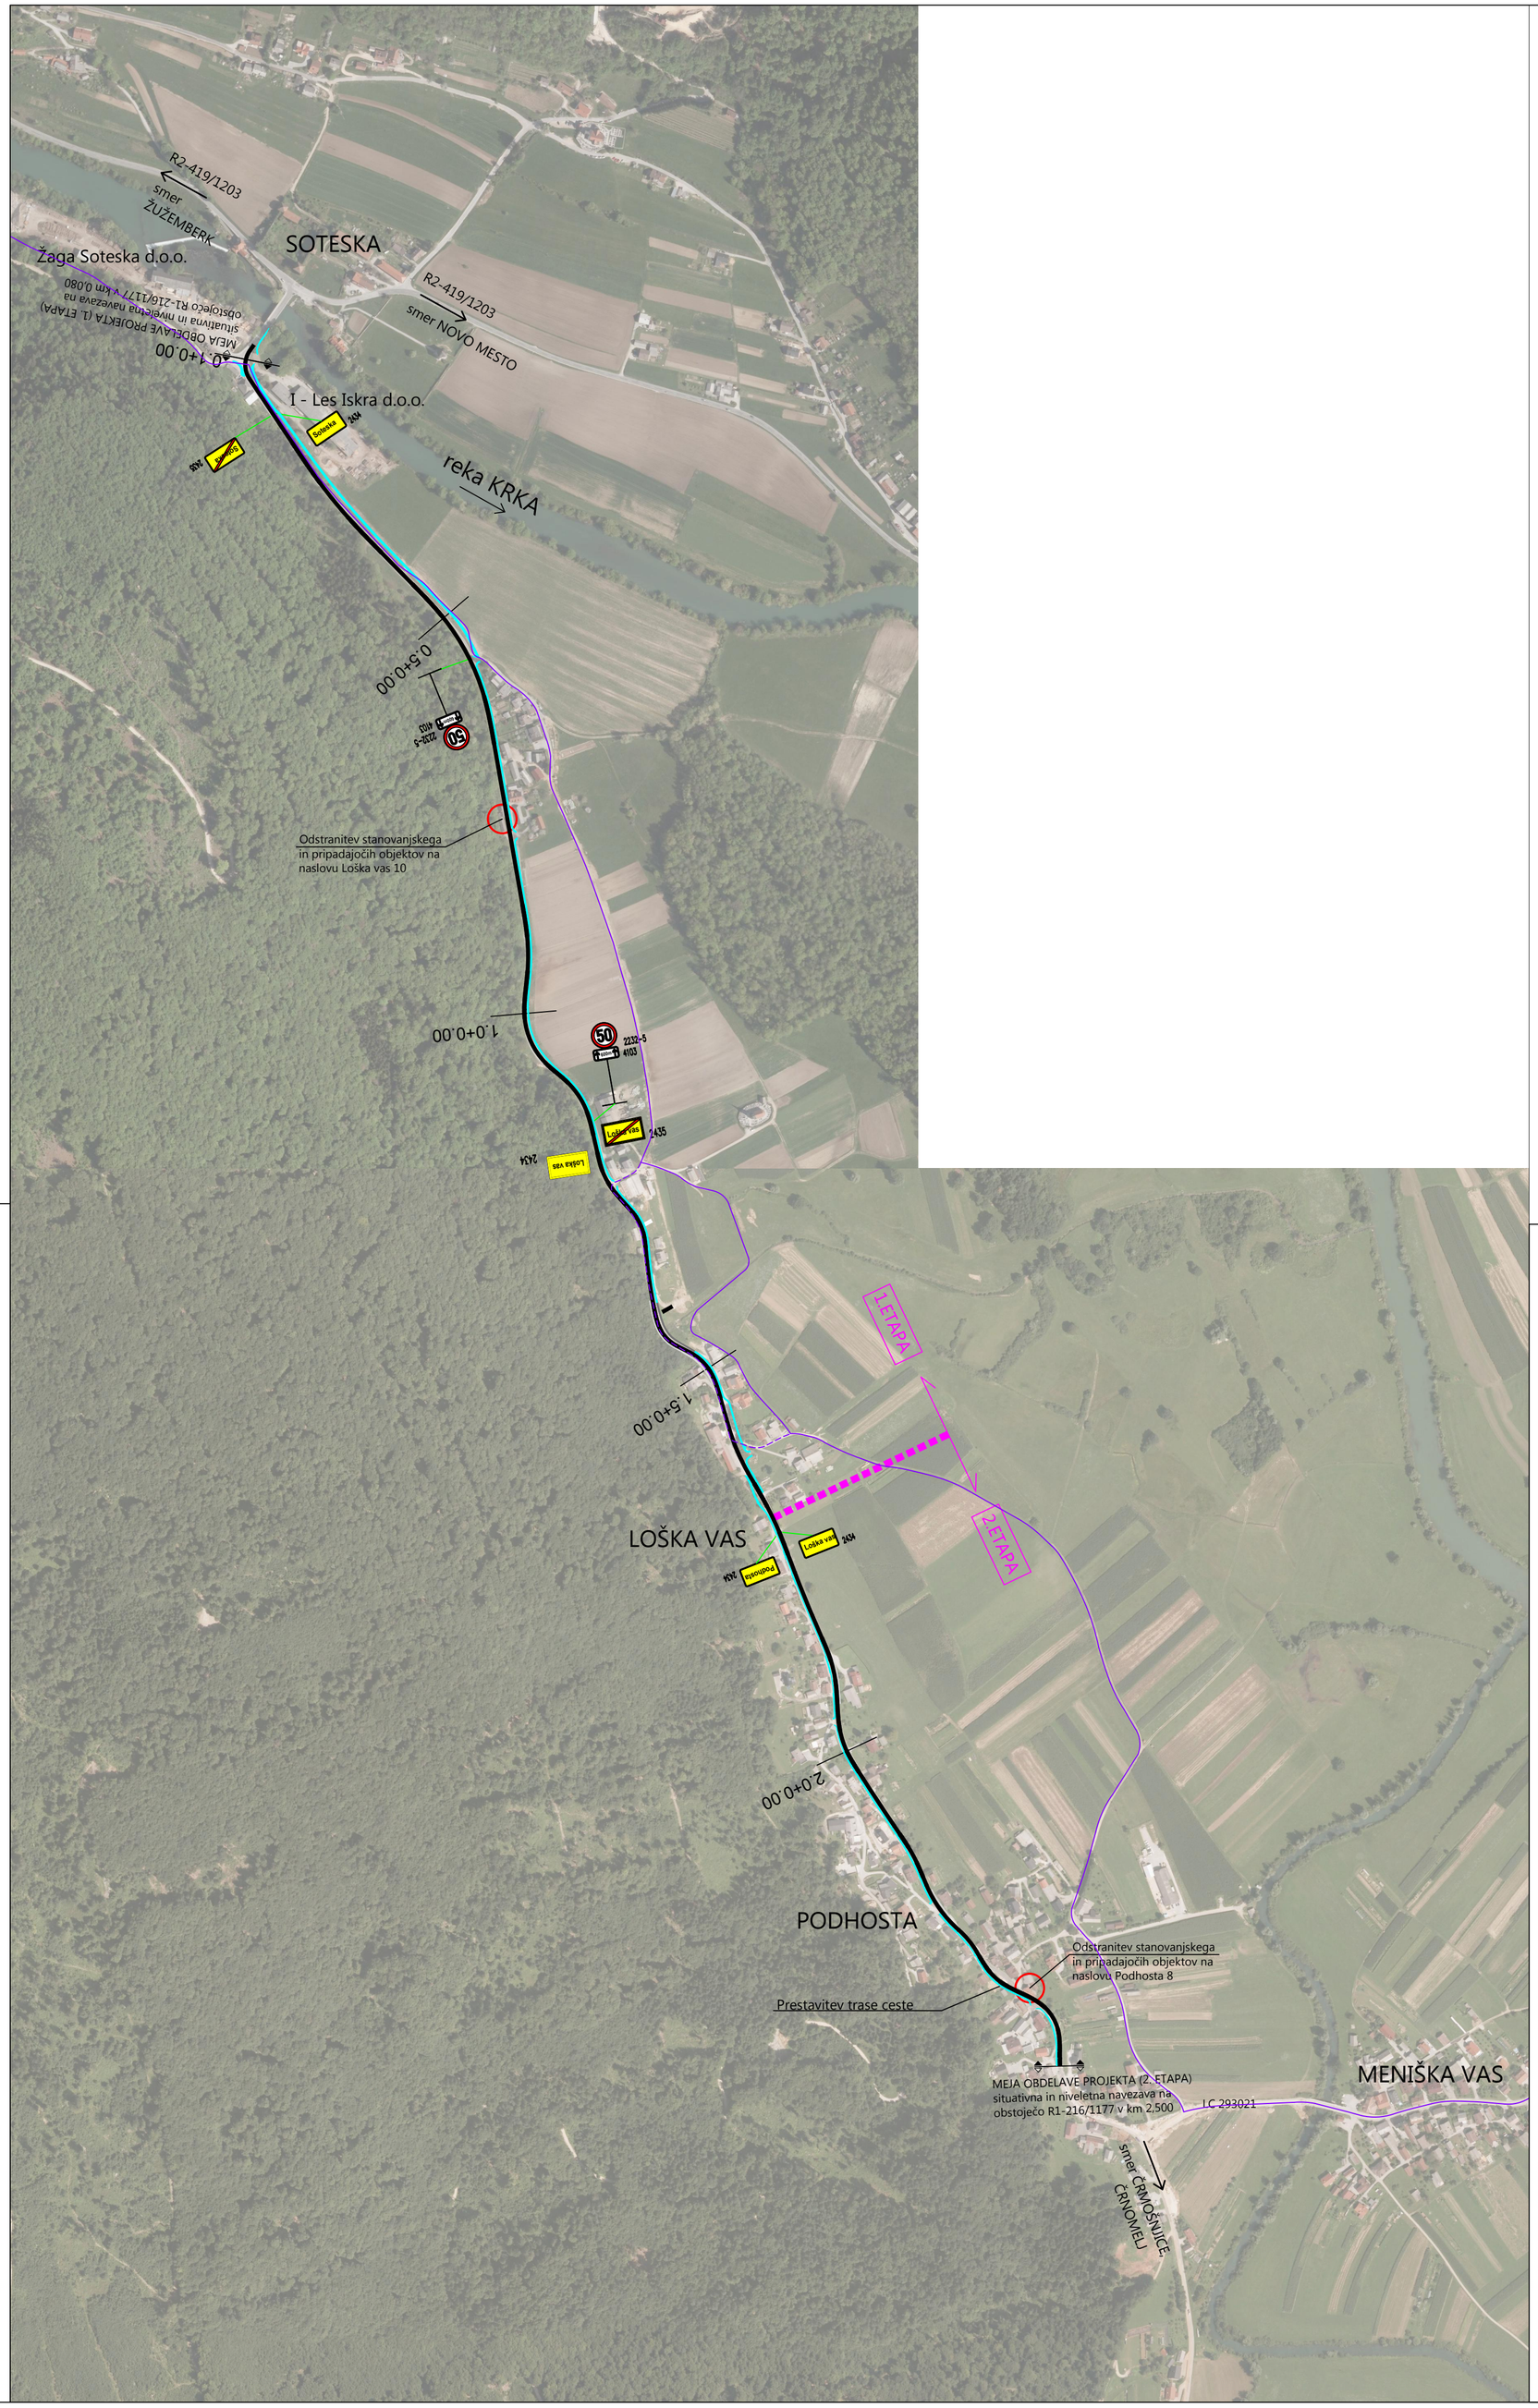


LEGENDA:
- predvidena trasa "Sava - Krka bike"

ACER *Prostorsko načrtovanje, projektiranje in varstvo okolja Novo mesto, d.o.o.*	naziv	ime in priimek	ident. št. IZS	podpis
	odg. vodja. proj.	mag. Radovan Nikić, univ.dipl.inž.grad.	G - 0324	
	poobl. inž.	Jernej Radovac, univ.dipl.inž.grad.	G - 3800	

objekt:	Rekonstrukcija ceste R1-216/1177 Soteska - Črmošnjice, od km 0.100 do km 2.500, od Soteske do Podhoste	Št. proj.:	PR-R11/2019
		Št. načrta:	PR-R11-1/2019
		Šifra CC:	
faza:	PZI - projektna dokumentacija za izvedbo	datum:	december 2019
načrt:	GRAFIČNIPRIKAZI	merilo:	1:5000
opis risbe:	PREGLEDNA SITUACIJA		

spremememba:	opis spremembe:	datum:	podpis:

št. odseka:	arhivska št.:	faza/objekt:	šifra risbe:
1177	0034.00	004.2101	G.101

št. priloge:	G.1	avtor risbe:	Acer Novo mesto, d.o.o.
		ident. št. risbe:	PR-R11/2019-G.1